


木造建築物の防火設計フロー その1 (22条地域・その他の地域)

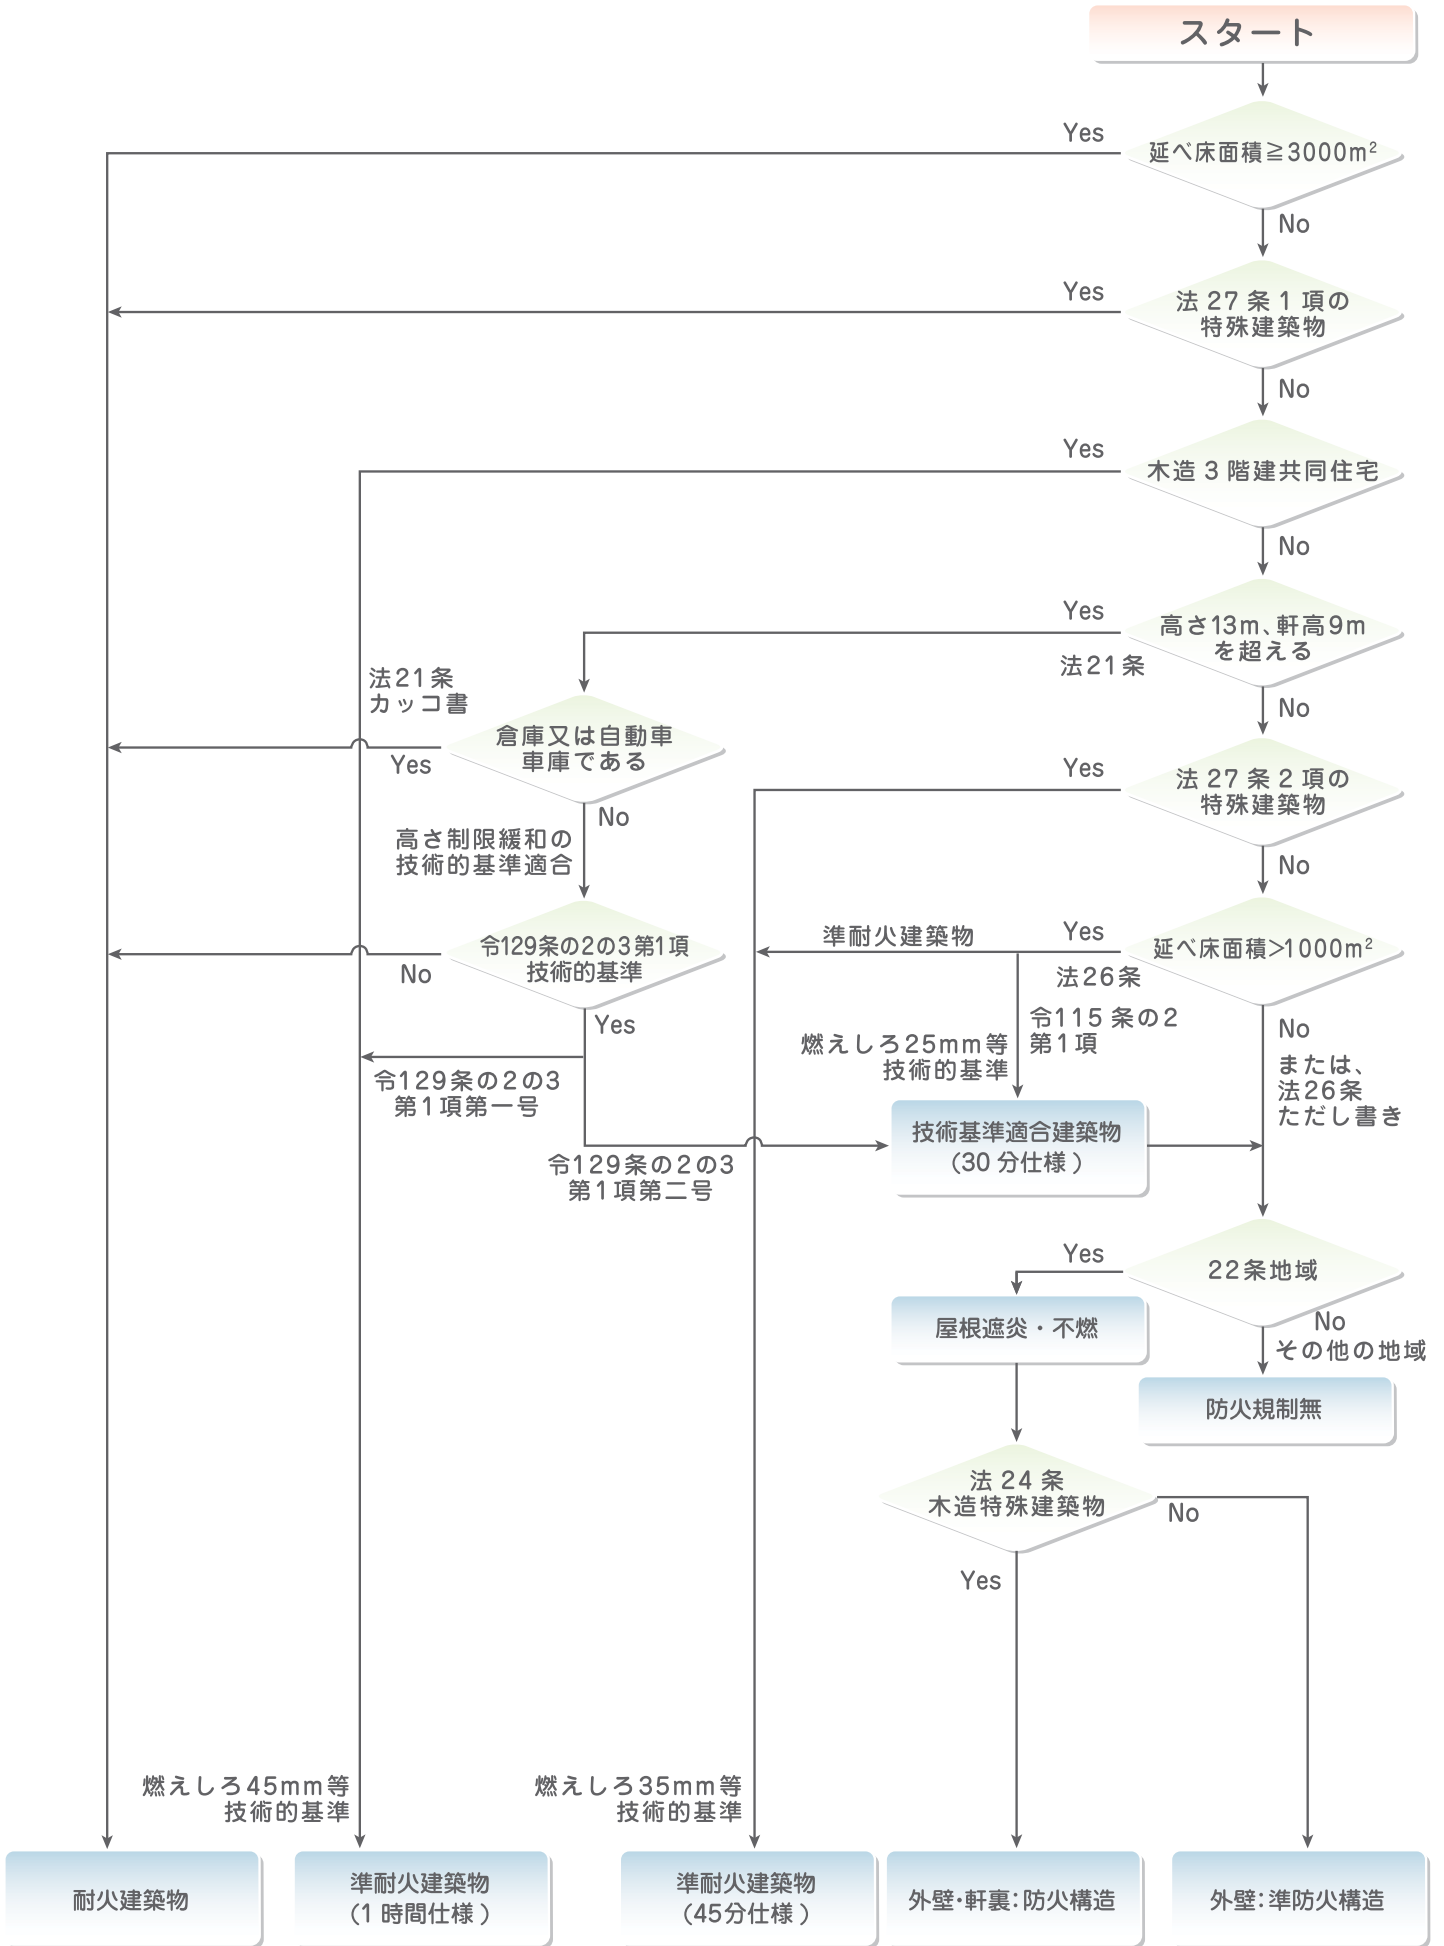

その他: 令114条3項小屋裏隔壁